ASSA ABLOY Door Group Australia PTY LTD T/AS Joey Cavity Frames
ABN: 50 004 519 331
85-89 Tulip Street, Cheltenham
Ph (03) 5990 1777
www.joeycavityframes.com.au
joey.sales@assaabloy.com

Double Architrave Finish (Flush Jamb)

Double Architrave Finish (Flush Pull)

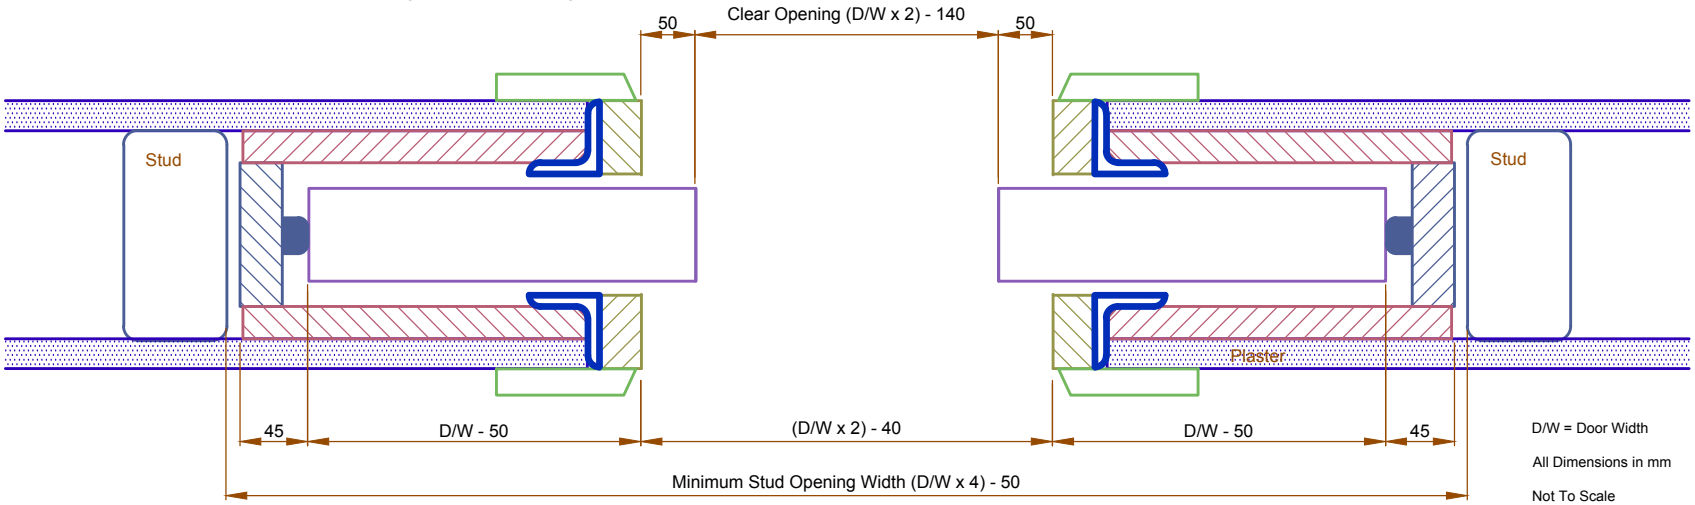

D/W = Door Width

All Dimensions in mm

Not To Scale